


16.21

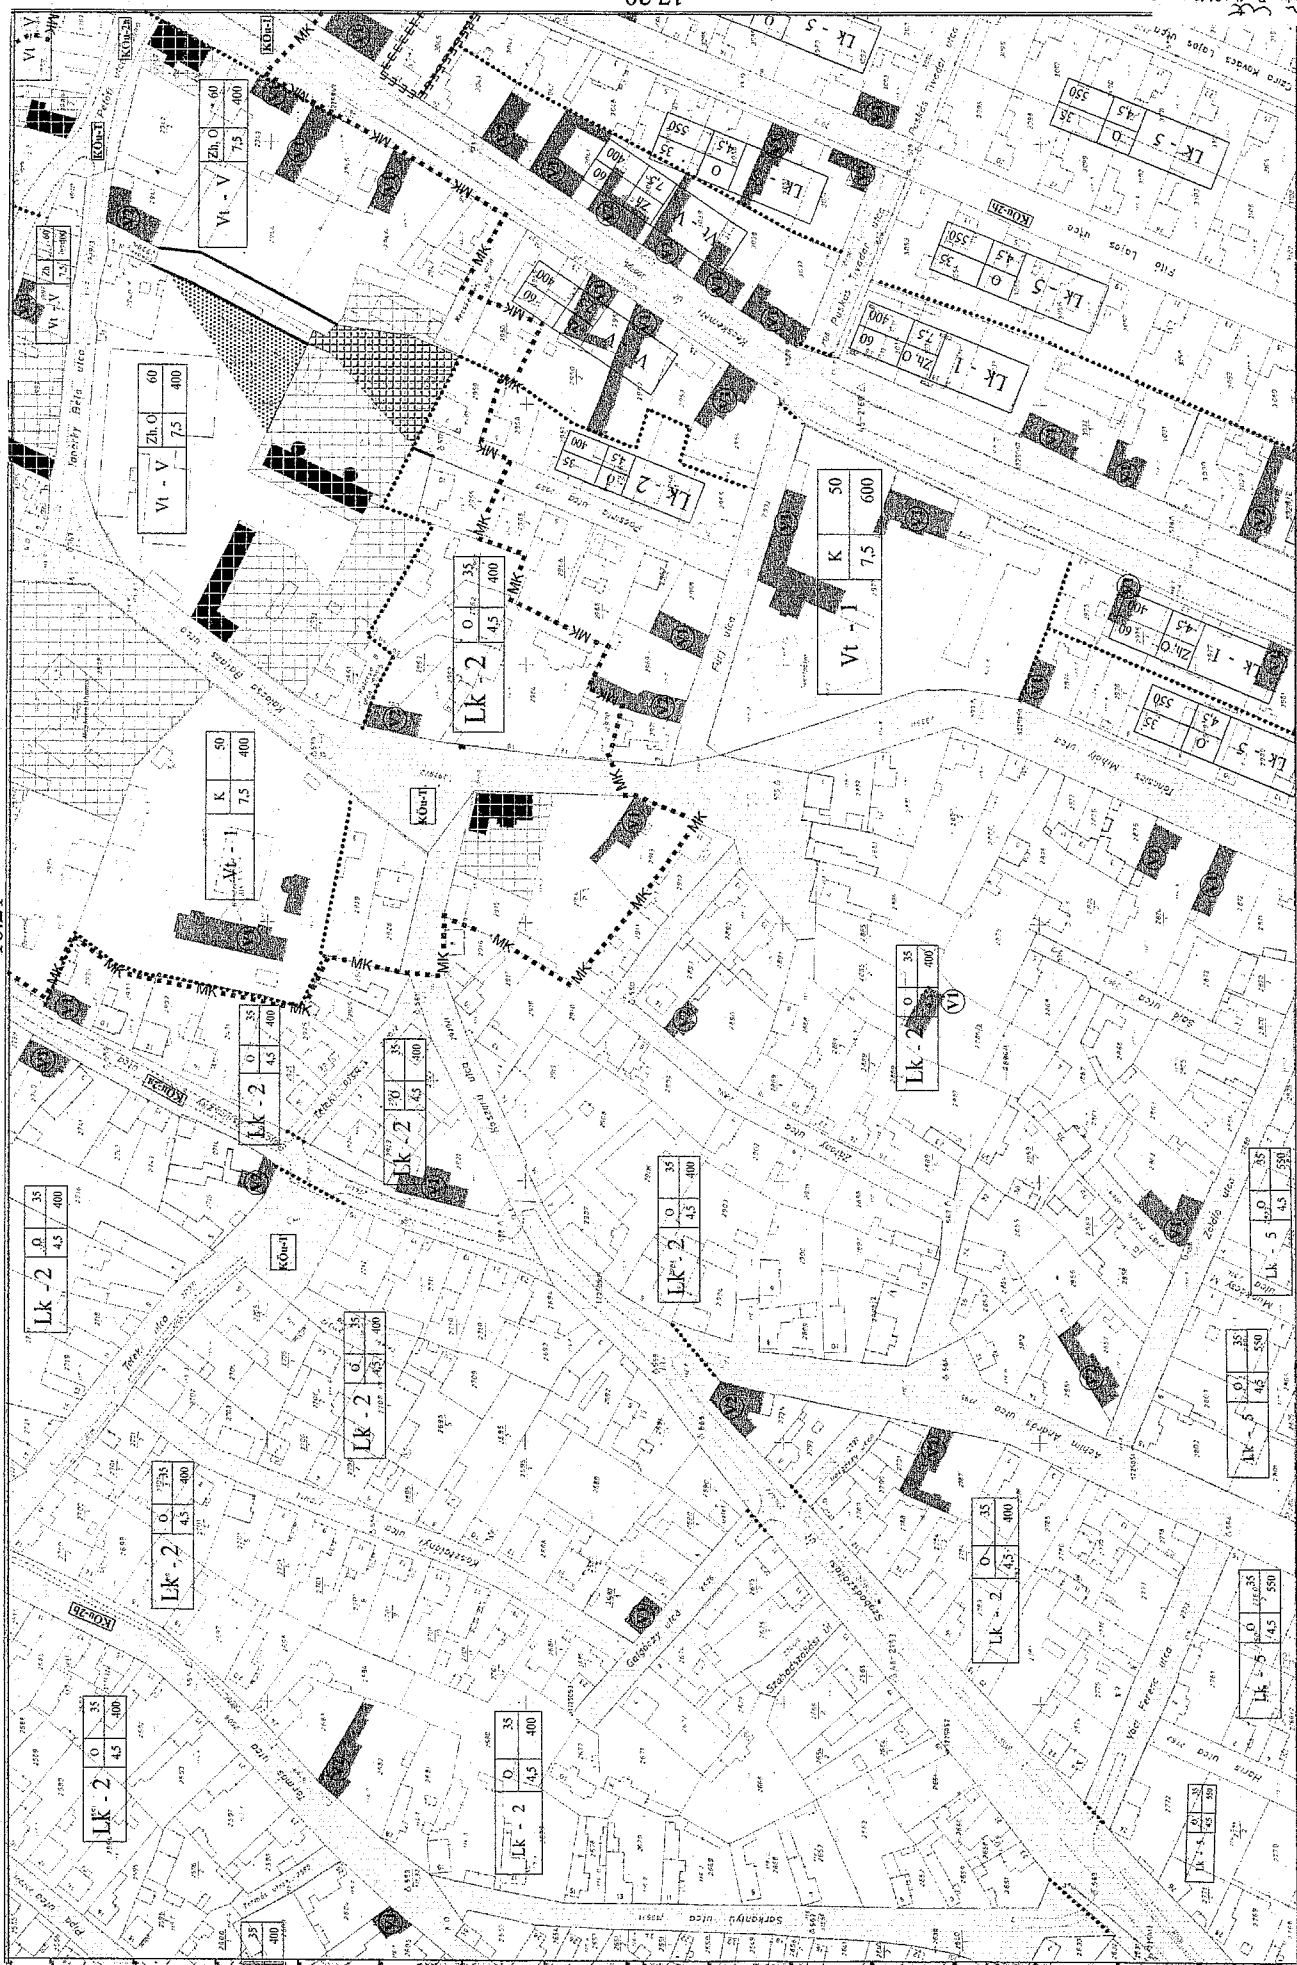

15.20


16.19

SZ-2 jelű belterületi szabályozási terv 16.20. szelvény

17.20

Készítve: 2016.04.03.  
